

FICHA TÉCNICA AUDITORI TORRENT


SONIDO	
MICROFONÍA	
SISTEMA INALÁMBRICO SENHEISSE EW 100 G3 compuesto por 2 receptores, 2 petacas, 2 diademas y 2 micros de mano SISTEMA INALÁMBRICO SENHEISSE EW 100 G4 compuesto por 2 receptores, 2 petacas y 2 diademas 1 CROWN CM-30 3 SM 48 1 MICRÓFONO SHURE SM 57 BETA 1 MICRÓFONO SHURE SM-81 1 MICRÓFONO SHURE SM-91A 2 MICRÓFONO SHURE SM-98 2 MICRÓFONO SHURE SM-57 2 MICRÓFONO AUDIX AT859QMLX CON BASE 2 MICRÓFONO NEUMANN KM184 5 PIE DE MICRO JIRAFÁ 4 PIE DE MICRO BAJO	
CONTROL	
1 COMPACT-DISC TEAC CD-P650-B (Sin auto pause) 1 COMPACT-DISC AUDIOPHONIA MP3 (Con auto pause) 1 CROSOVER KLARK TEKNIK DN-800 1 ECUALIZADOR DBX 1 MESA MIDAS M32 LIVE 1 MULTIEFECTOS DYNACORD DRP-5 1 TASCAM DAT DA-30MKII	
POTENCIA	
6 BAFLE LINE-ARRAY VIOL208 DB-TECHNOLOGIES (PATIO DE BUTACAS) 2 BAFLE SUB VIOS118R DN-TECHNOLOGIES (PATIO DE BUTACAS) 2 BAFLE LINE-ARRAY VIOL208 DB-TECHNOLOGIES (ANFITEATRO) 4 ALTA VOZ EV SX-300 (FRONT FILL) 1 ETAPA POTENCIA CREST AUDIO CA4	
MONITORES	
1 ETAPA POTENCIA SAMSON SERVO-150 (CABINA) 2 MONITOR EV S-40 (CABINA) 2 MONITOR EV SX-200 6 MONITOR DM12 DB-TECHNOLOGIES	
INTERCOM	
1 METRO AUDIO ESTACIÓN CMS-2 3 METRO AUDIO PETACA MA-CBP1 3 METRO AURICULAR/MICRO MA-CHS1	

FICHA TÉCNICA AUDITORI TORRENT

ILUMINACIÓN	
CONTROL	
1	MESA LUCES LT PICCOLO II S48
2	MÓDULO DIMMER 6 CH X 2 KW MARCA STRAND LIGHTING (para regulación de luz de sala)
REGULACIÓN (70 CANALES)	
2	MÓDULO DIMMER 6 CH X 2 KW MARCA STRAND LIGHTING MOD. ACT6+MUX
5	MÓDULO DIMMER 12 CH X 2 KW MARCA LIGHT TECHNOLOGY
3	BARRA ELECTRIFICADA 8 CIRCUITOS CON BASE SCHUKO ENTRADA HARTING
3	MANGUERA 25 METROS HARTING-HARTING
3	PULPO 8 ENVÍOS CLAVIJA SCHUKO A HARTING
PROYECTORES	
22	PROYECTOR STRAND LIGHTING MOD. CANTATA F DE 1000 W TIPO PC
22	VISERA DE 4 PALAS PARA CANTATA PC
9	PROYECTOR SELECON MOD. PC 1000 W
5	PROYECTOR STRAND LIGHTING MOD. ALTO PC 2000 W
6	VISERA DE 4 PALAS PARA ALTO PC
20	PROYECTOR PAR64
6	RECORTE STRAND LIGHTING OPTIQUE 15/42 1 KW
10	RECORTE STRAND LIGHTING QUARTET 22/40 650 W
2	PROYECTOR ROBERT JULIAT 614 13/42
2	PROYECTOR RECORTE ETC SOURCE TOUR-ZOOM 15/30
4	PROYECTOR RECORTE ETC SOURCE TOUR ZOOM 25/30
12	PANORAMA ASIMÉTRICO SPOTLIGHT DOMINO 1 KW
4	RECORTES STRAND LIGHTING SL OPTIQUE 15/32 600 W
4	RECORTES STRAND LIGHTING SL OPTIQUE 23/50 600 W
12	PAR LED PROLIGHT 270-5-IN-1
4	TORRES DE CALLE
PROYECCIÓN	
1	PROYECTOR PANASONIC PT EX-800 (ÓPTICA STANDARD Y GRAN ANGULAR)


EQUIPAMIENTO PARA ORQUESTAS Y COROS	
4	CARRO DE ATRILES
70	ATRIL
5	ATRIL CONTRABAJO
1	ATRIL DIRECTOR
13	CARRO SILLAS
130	SILLA ORQUESTA
5	SILLA CONTRABAJO
2	BANQUETA PIANO
4	BANQUITO PLEGABLE 100 X 40 X 30 CM
31	TARIMA 200 X 100 CM APQ ESTÁNDAR STAGE
1	ESCALERA HASTA 80 CM PARA TARIMAS APQ
30	JUEGO DE PATAS 60-100 CM
8	JUEGO DE PATAS 40 CM
8	JUEGO DE PATAS 20 CM

FICHA TÉCNICA AUDITORI TORRENT

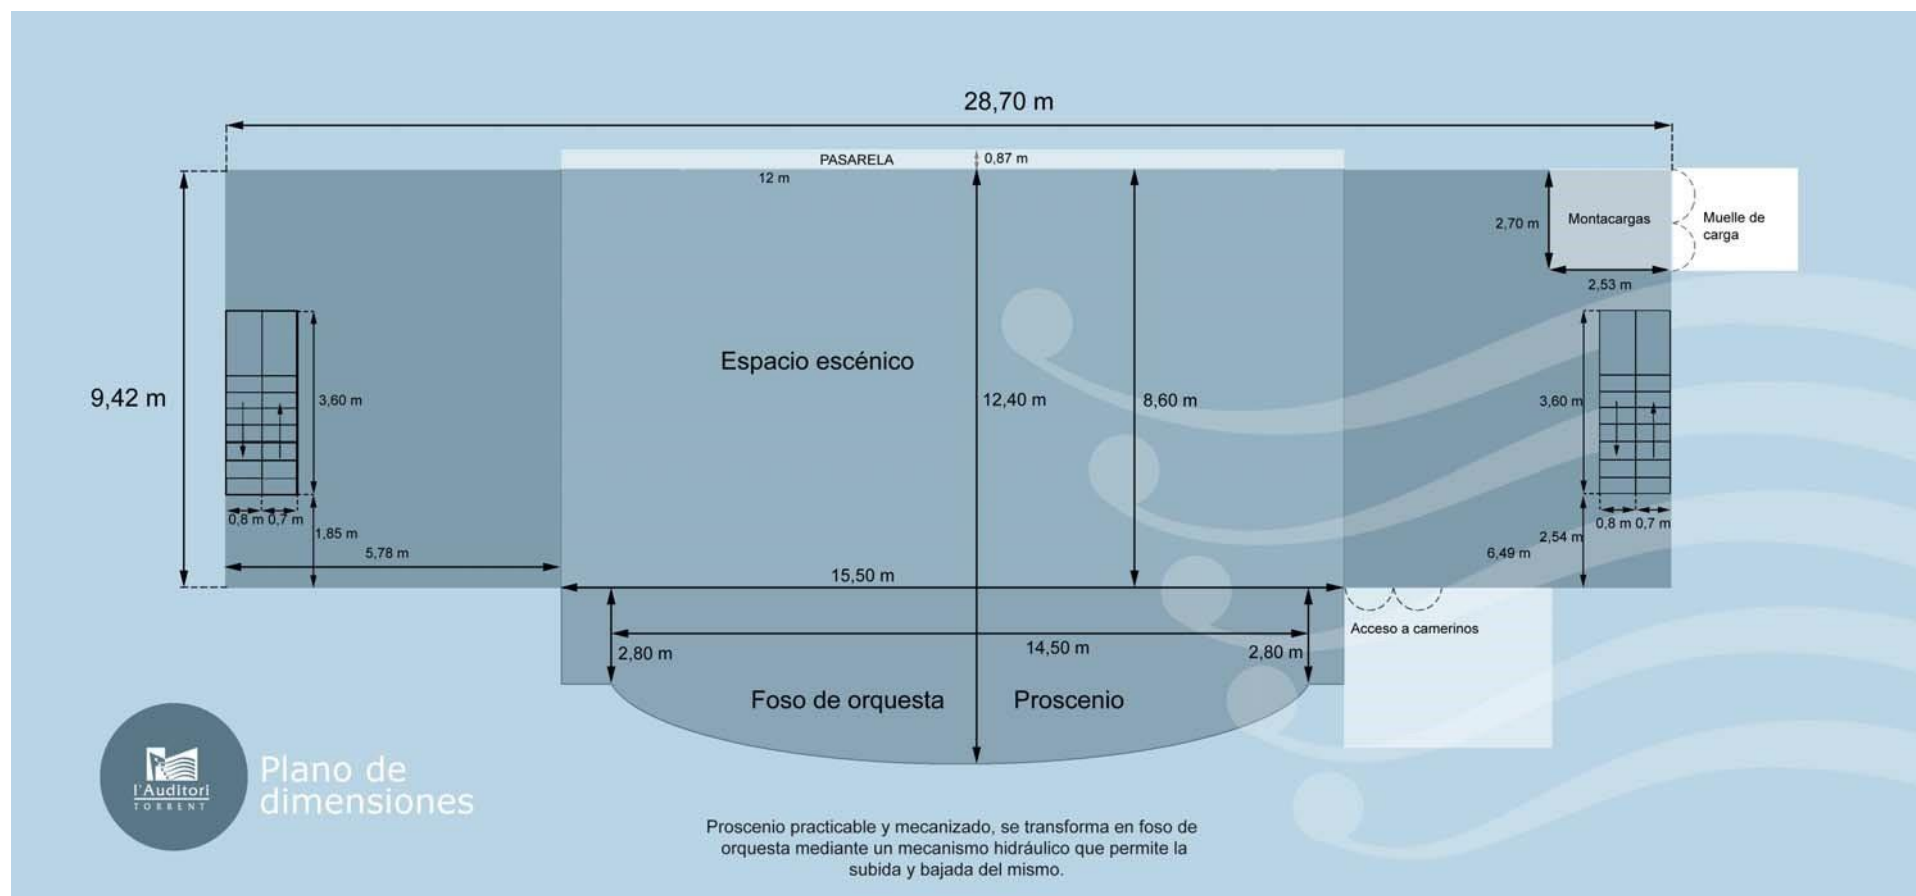

FICHA TÉCNICA AUDITORI TORRENT

AUDITORI DE TORRENT – PLANO DE VARAS DE ESCENARIO

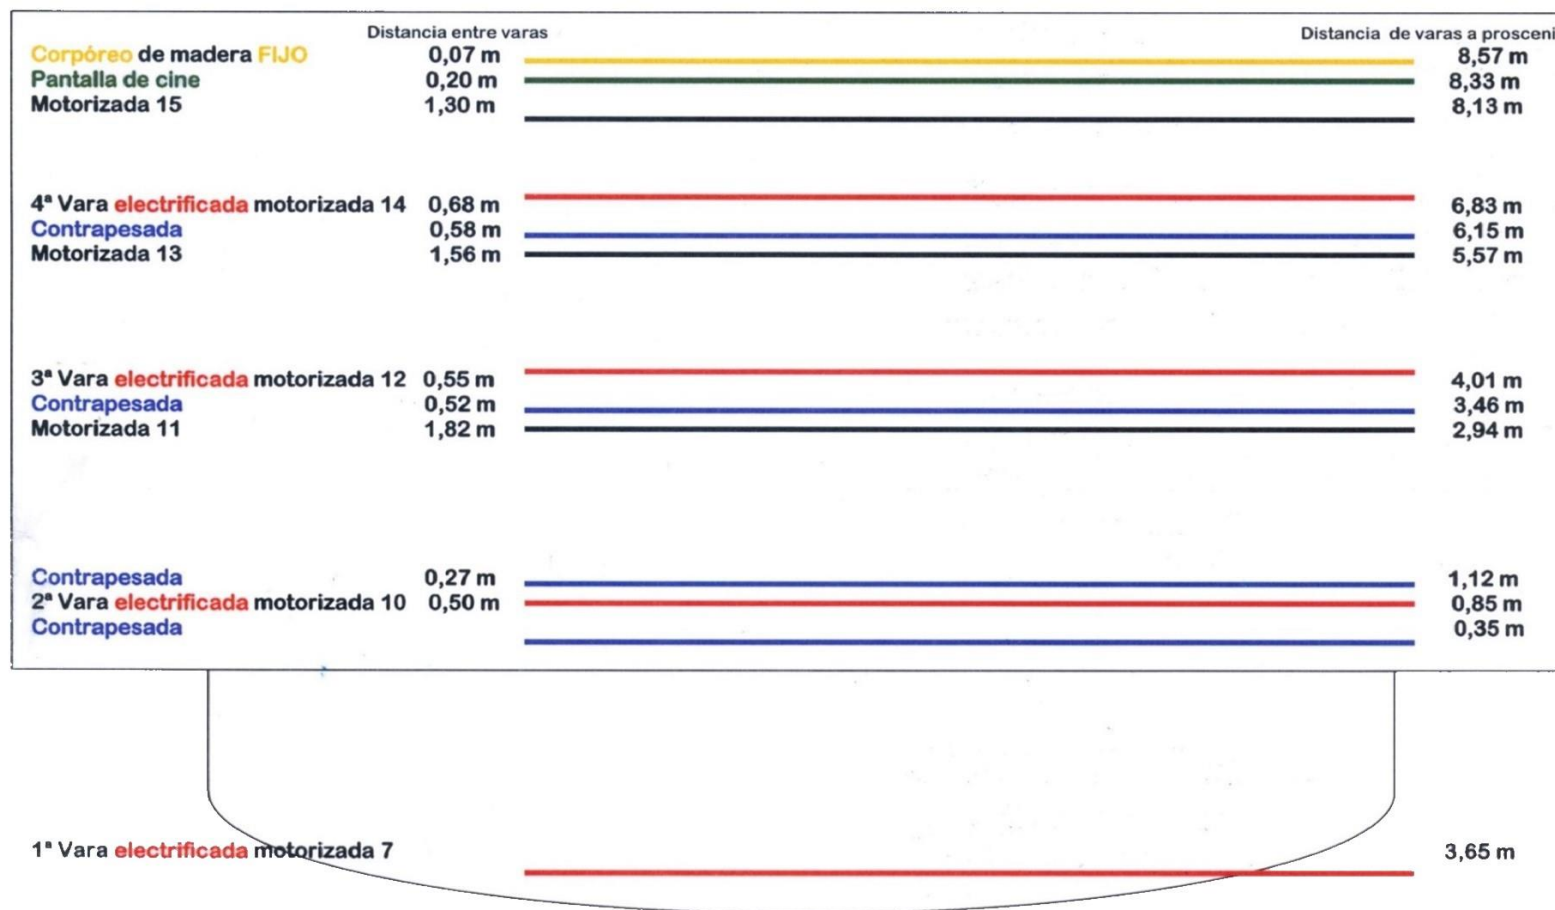

Altura del peine= 11,30 m ; Distancia de recogida de varas = 10m; Final de carrera en vars motorizada a 1,20m del peine