

## FICHA TÉCNICA AUDITORI TORRENT

### SONIDO

#### MICROFONÍA

SISTEMA INALÁMBRICO SENHEISSER EW 100 G3 compuesto por 2 receptores, 2 petacas, 2 diademas y 2 micros de mano  
 SISTEMA INALÁMBRICO SENHEISSER EW 100 G4 compuesto por 2 receptores, 2 petacas y 2 diademas

- 1 CROWN CM-30
- 2 MICRÓFONO SM 48
- 1 MICRÓFONO SM 58
- 1 MICRÓFONO SHURE SM 57 BETA
- 1 MICRÓFONO SHURE SM-81
- 1 MICRÓFONO SHURE SM-91A
- 2 MICRÓFONO SHURE SM-98
- 2 MICRÓFONO SHURE SM-57
- 2 MICRÓFONO AUDIX AT859QMLX CON BASE
- 2 MICRÓFONO NEUMANN KM184
- 3 MICRÓFONO AKG PCC-160
- 5 PIE DE MICRO JIRAFÁ
- 4 PIE DE MICRO BAJO

#### CONTROL

- 1 COMPACT-DISC TEAC CD-P650-B (Sin auto pause)
- 1 COMPACT-DISC AUDIOPHONIA MP3 (Con auto pause)
- 1 CROSOVER KLARK TEKNIK DN-800
- 1 ECUALIZADOR DBX
- 1 MESA MIDAS M32 LIVE
- 1 MULTIEFECTOS DYNACORD DRP-5

#### POTENCIA

- 6 BAFLE LINE-ARRAY VIOL208 DB-TECHNOLOGIES (PATIO DE BUTACAS)
- 2 BAFLE SUB VIOS118R DN-TECHNOLOGIES (PATIO DE BUTACAS)
- 2 BAFLE LINE-ARRAY VIOL208 DB-TECHNOLOGIES (ANFITEATRO)
- 4 ALTAVOZ EV SX-300 (FRONT FILL)
- 1 ETAPA POTENCIA CREST AUDIO CA4

#### MONITORES

- 1 ETAPA POTENCIA SAMSON SERVO-150 (CABINA)
- 2 MONITOR EV S-40 (CABINA)
- 6 MONITOR DM28 DB-TECHNOLOGIES

#### INTERCOM


- 1 METRO AUDIO ESTACIÓN CMS-2
- 3 METRO AUDIO PETACA MA-CBP1
- 3 METRO AURICULAR/MICRO MA-CHS1

## FICHA TÉCNICA AUDITORI TORRENT

| ILUMINACIÓN             |                                                                                  |
|-------------------------|----------------------------------------------------------------------------------|
| CONTROL                 |                                                                                  |
| 1                       | MESA LUCES LT PICCOLO II S48                                                     |
| 2                       | MÓDULO DIMMER 6 CH X 2 KW MARCA STRAND LIGHTING (para regulación de luz de sala) |
| REGULACIÓN (70 CANALES) |                                                                                  |
| 2                       | MÓDULO DIMMER 6 CH X 2 KW MARCA STRAND LIGHTING MOD. ACT6+MUX                    |
| 5                       | MÓDULO DIMMER 12 CH X 2 KW MARCA LIGHT TECHNOLOGY                                |
| 3                       | BARRA ELECTRIFICADA 8 CIRCUITOS CON BASE SCHUKO ENTRADA HARTING                  |
| 3                       | MANGUERA 25 METROS HARTING-HARTING                                               |
| 3                       | PULPO 8 ENVÍOS CLAVIJA SCHUKO A HARTING                                          |
| PROYECTORES             |                                                                                  |
| 22                      | PROYECTOR STRAND LIGHTING MOD. CANTATA F DE 1000 W TIPO PC                       |
| 22                      | VISERA DE 4 PALAS PARA CANTATA PC                                                |
| 9                       | PROYECTOR SELECON MOD. PC 1000 W                                                 |
| 6                       | PROYECTOR STRAND LIGHTING MOD. ALTO PC 2000 W                                    |
| 6                       | VISERA DE 4 PALAS PARA ALTO PC                                                   |
| 20                      | PROYECTOR PAR64                                                                  |
| 6                       | RECORTE STRAND LIGHTING OPTIQUE 15/42 1 KW                                       |
| 10                      | RECORTE STRAND LIGHTING QUARTET 22/40 650 W                                      |
| 2                       | PROYECTOR ROBERT JULIAT 614 13/42                                                |
| 2                       | PROYECTOR RECORTE ETC SOURCE TOUR-ZOOM 15/30                                     |
| 4                       | PROYECTOR RECORTE ETC SOURCE TOUR ZOOM 25/30                                     |
| 12                      | PANORAMA ASIMÉTRICO SPOTLIGHT DOMINO 1 KW                                        |
| 4                       | RECORTES STRAND LIGHTING SL OPTIQUE 15/32 600 W                                  |
| 4                       | RECORTES STRAND LIGHTING SL OPTIQUE 23/50 600 W                                  |
| 12                      | PAR LED PROLIGHT 270-5-IN-1                                                      |
| 4                       | TORRES DE CALLE                                                                  |
| PROYECCIÓN              |                                                                                  |
| 1                       | PROYECTOR PANASONIC PT EX-800 (ÓPTICA STANDARD Y GRAN ANGULAR)                   |


| EQUIPAMIENTO PARA ORQUESTAS Y COROS |                                        |
|-------------------------------------|----------------------------------------|
| 4                                   | CARRO DE ATRILES                       |
| 70                                  | ATRIL                                  |
| 5                                   | ATRIL CONTRABAJO                       |
| 1                                   | ATRIL DIRECTOR                         |
| 13                                  | CARRO SILLAS                           |
| 130                                 | SILLA ORQUESTA                         |
| 5                                   | SILLA CONTRABAJO                       |
| 2                                   | BANQUETA PIANO                         |
| 4                                   | BANQUITO PLEGABLE 100 X 40 X 30 CM     |
| 31                                  | TARIMA 200 X 100 CM APQ ESTÁNDAR STAGE |
| 1                                   | ESCALERA HASTA 80 CM PARA TARIMAS APQ  |
| 28                                  | JUEGO DE PATAS 60-100 CM               |
| 8                                   | JUEGO DE PATAS 40 CM                   |
| 8                                   | JUEGO DE PATAS 20 CM                   |

## FICHA TÉCNICA AUDITORI TORRENT

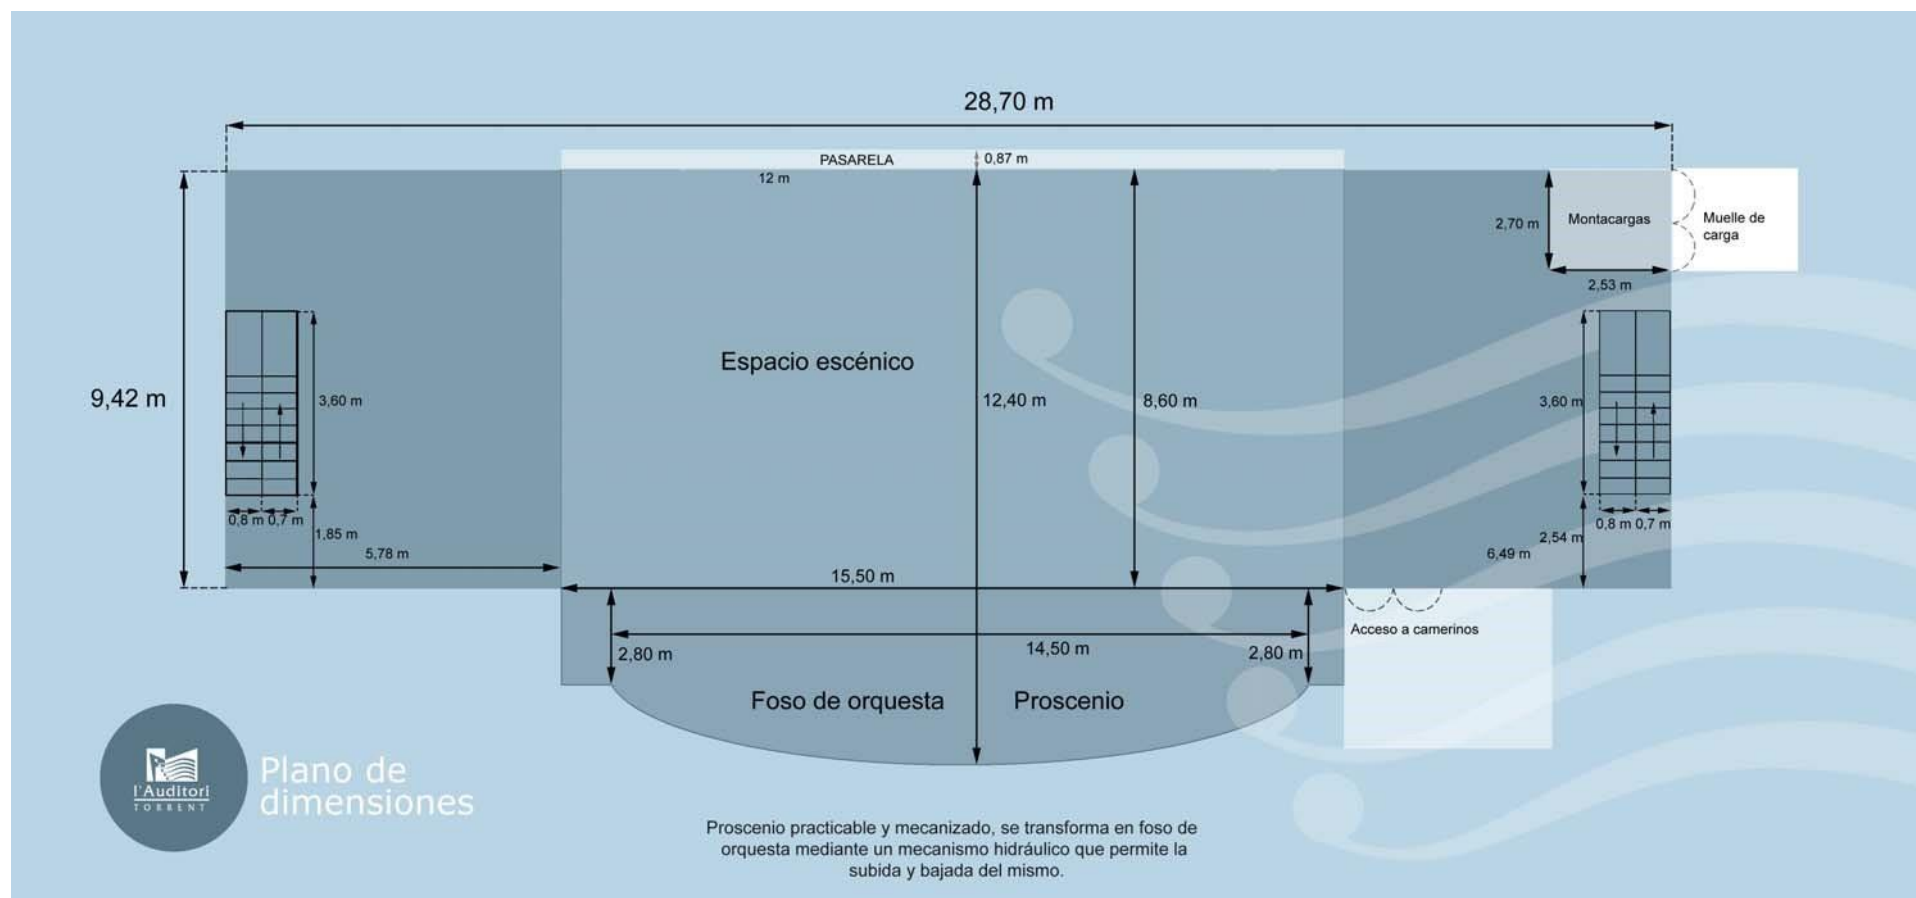

## FICHA TÉCNICA AUDITORI TORRENT

### AUDITORI DE TORRENT – PLANO DE VARAS DE ESCENARIO

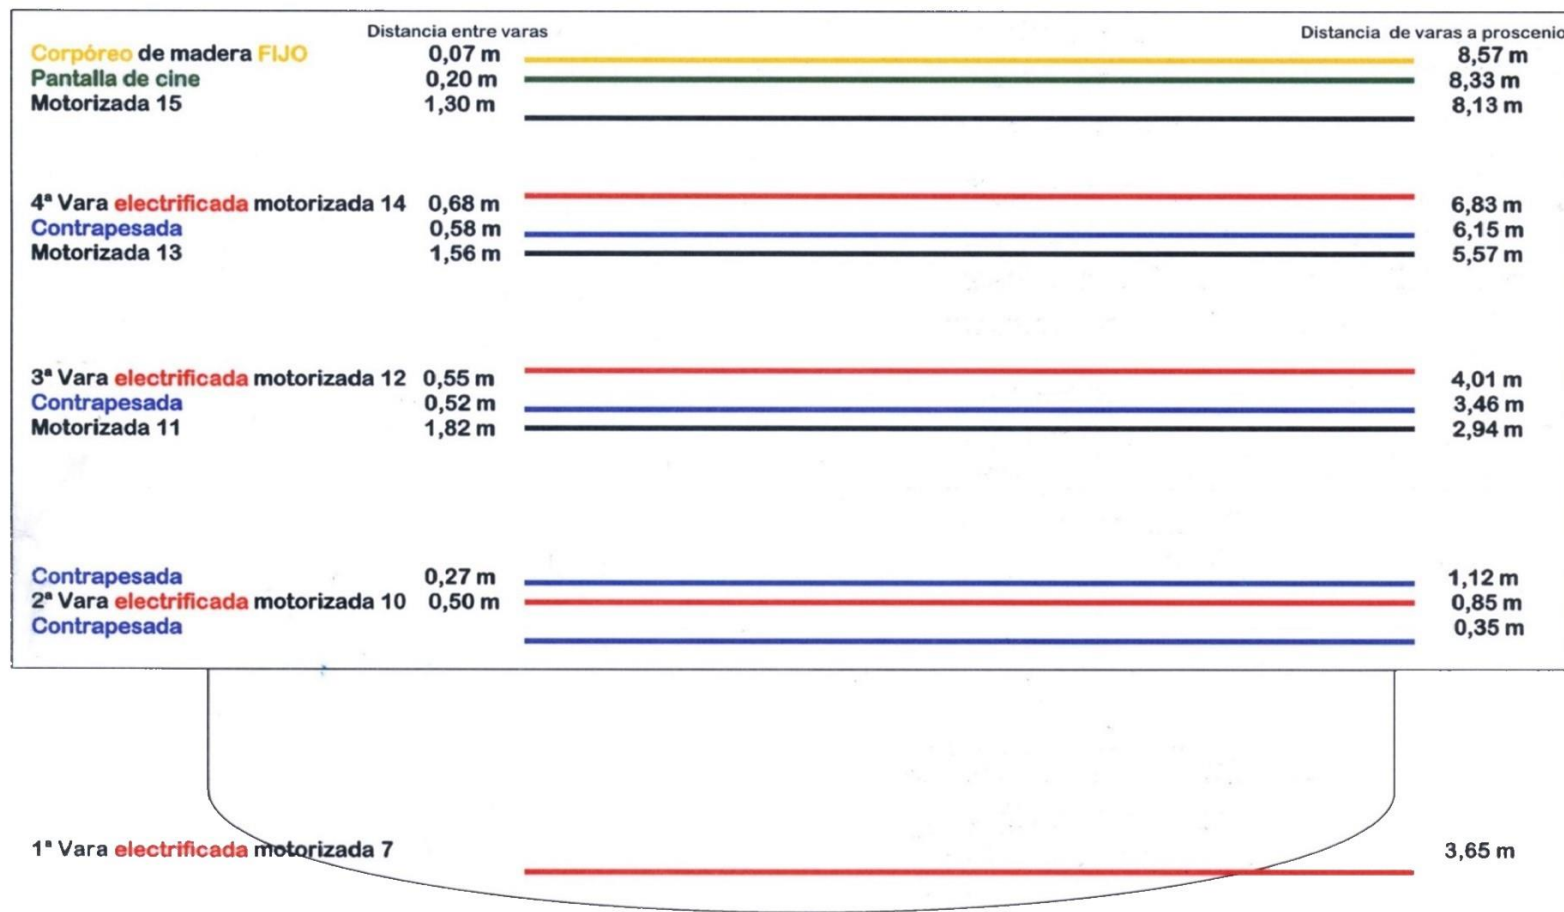

Altura del peine= 11,30 m ; Distancia de recogida de varas = 10m; Final de carrera en vars motorizada a 1,20m del peine